
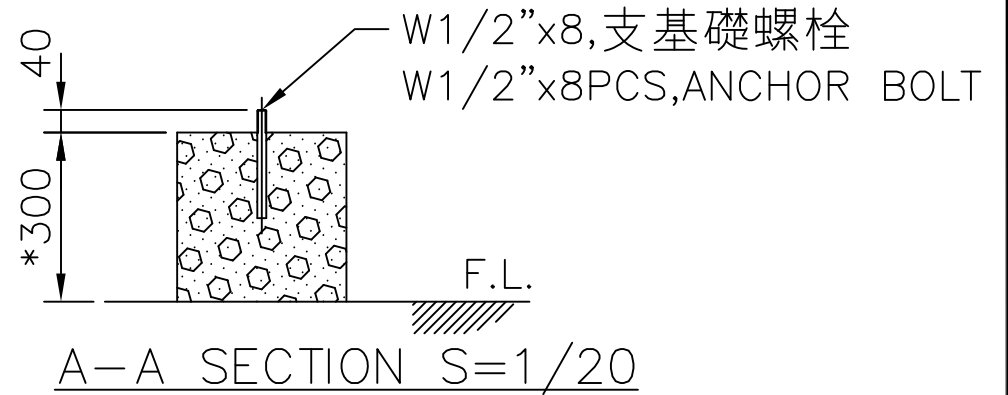


| 項 | 名 | 稱 | 件 | 號 | 重 | 量 | 材 | 質 | 尺 | 寸 | 件數 |
|---|---|---|---|---|---|---|---|---|---|---|----|
| | | | | | | | | | | | |

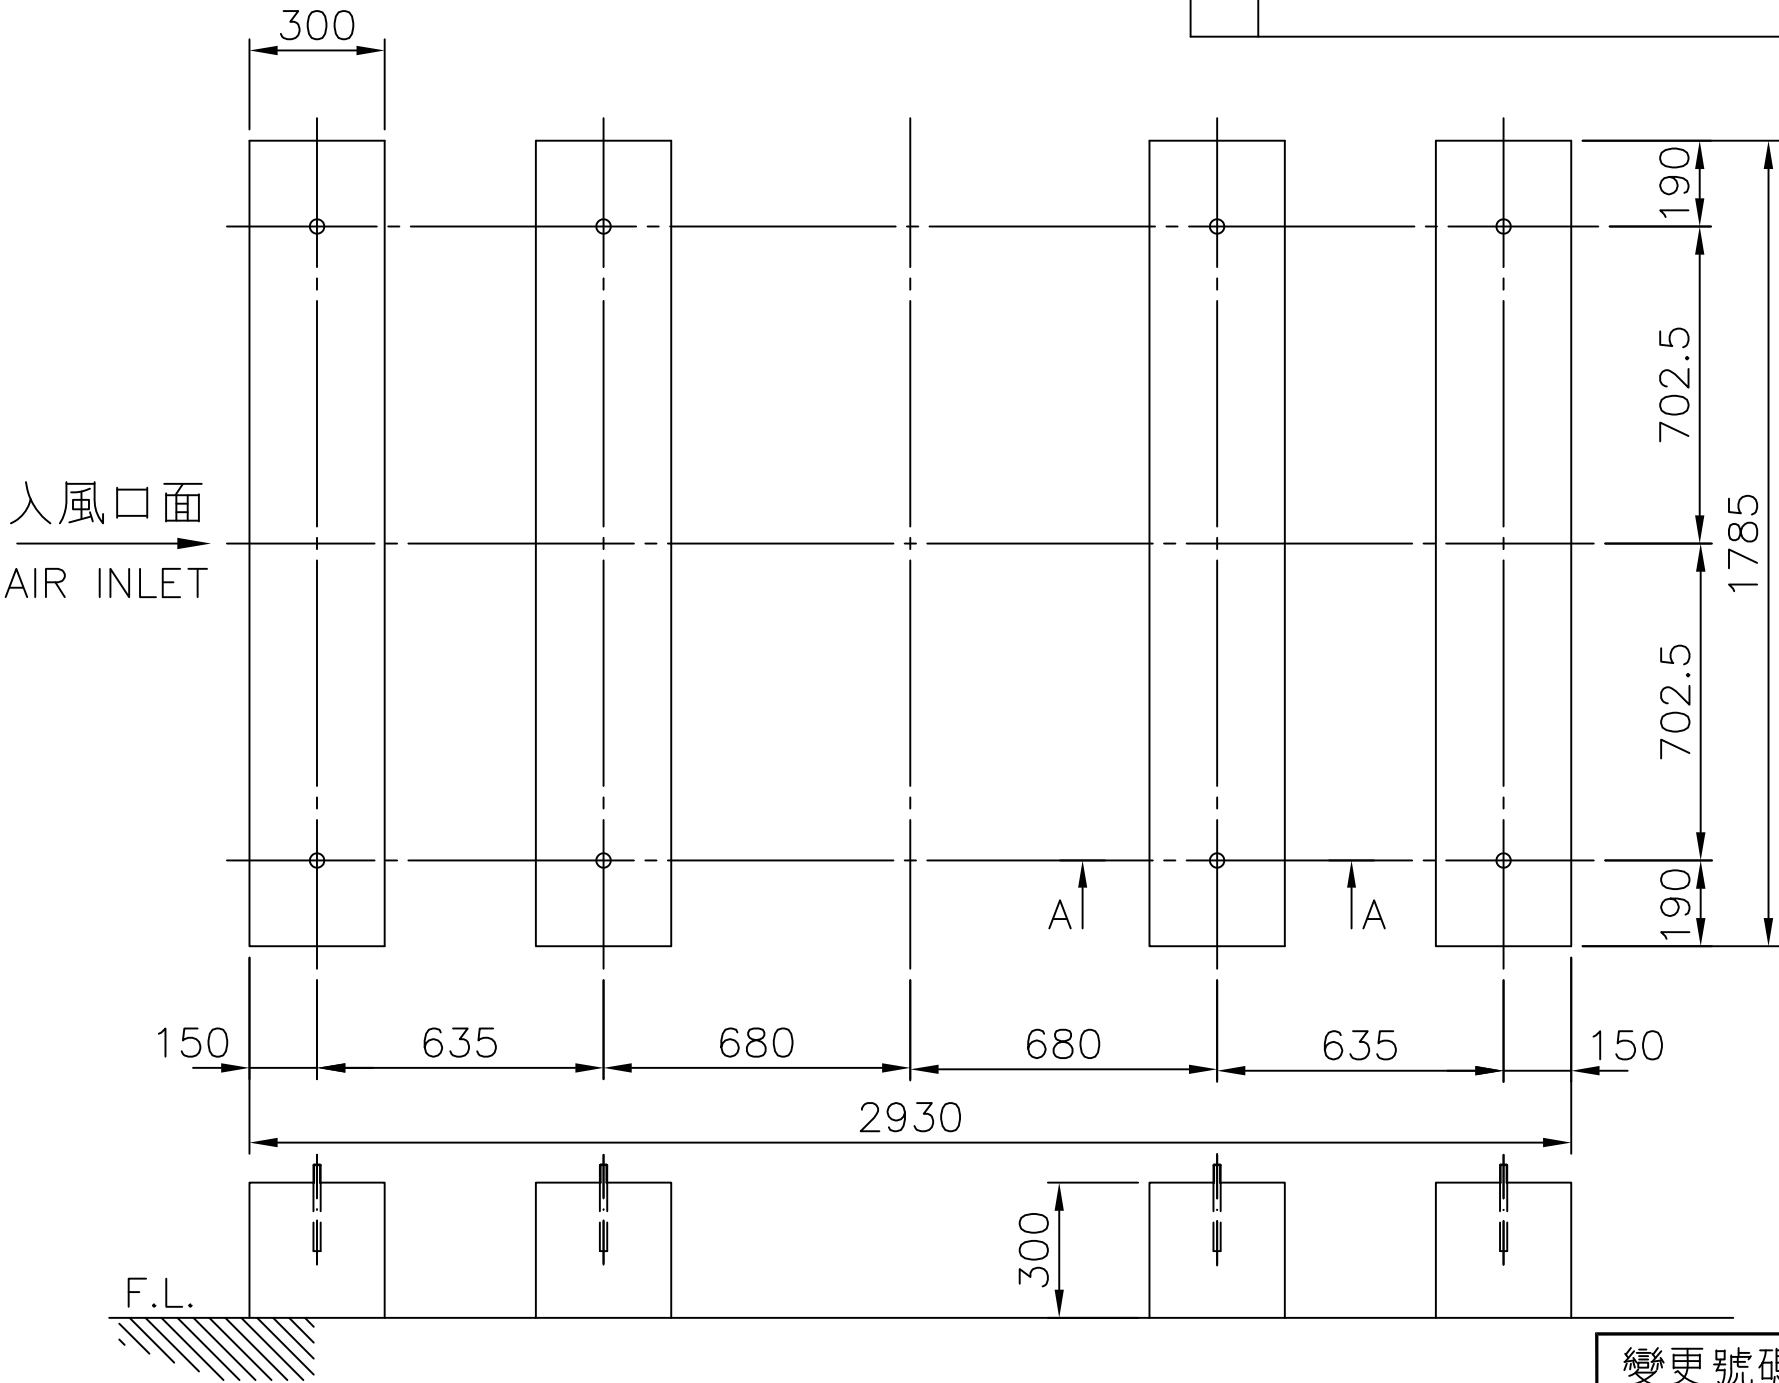

入風口面
AIR INLET

- 註：1. 本基礎台及尺寸,僅供客戶固定基礎螺栓施作參考。
2. 基礎台高度之平面,水平公差為±2mm。
3. 基礎台高度不包含保溫層及防水層。
4. 若需安裝避震器及防震鐵架,基礎施作注意事項,請洽本公司業務人員。
5.(*)設計基礎台高度,可依主管管徑調整高度。
- REMARK:
- 1.THIS FOUNDATION DRAWING IS FOR REFERENCE TO POSITION THE ANCHOR BOLTS WITHOUT ISOLATORS(SPRING MOUNTS).
2.THE LEVEL TOLERANCE OF FOUNDATION IS ±2mm.
3.THE HEIGHT OF FOUNDATION EXCLUDES THERMAL ISOLATOR AND WATER PROOF.
4.THIS DRAWING IS FOR NON-ISOLATOR TYPE FOUNDATION, FOR ISOLATOR TYPE FOUNDATION , PLEASE CONTACT YOUR LOCAL SALES ENGINEER FOR DETAILS.
5.(*)THE DESIGN OF FOUNDATION HEIGHT CAN BE ADJUSTED ACCORDING TO THE DIAMETER OF MAINPIPE.

| 變更號碼 | | 日 期 | 變 更 | 校 對 | 核 准 | 記 事 | | NOTE |
|--|--|----------------|-----|-----|-----|---------------------------------|--------|-------------|
| 圖 名 TITLE | | LPC-55-2W | | | | | | |
| | | 基礎圖 FOUNDATION | | | | | | |
| 核 定 | | | | | | MM | 1 / 25 | 107- 01 -11 |
| 校 對 | | | 製 圖 | 陳彥鈞 | | 圖 | 號 | DWG NO. |
| 良機實業股份有限公司 LIANG CHI INDUSTRY CO., LTD. | | | | | | 101-10 B-H80.DWG 31-114-0171 | | |