


項	名	稱	件	號	重	量	材	質	尺	寸	件	數

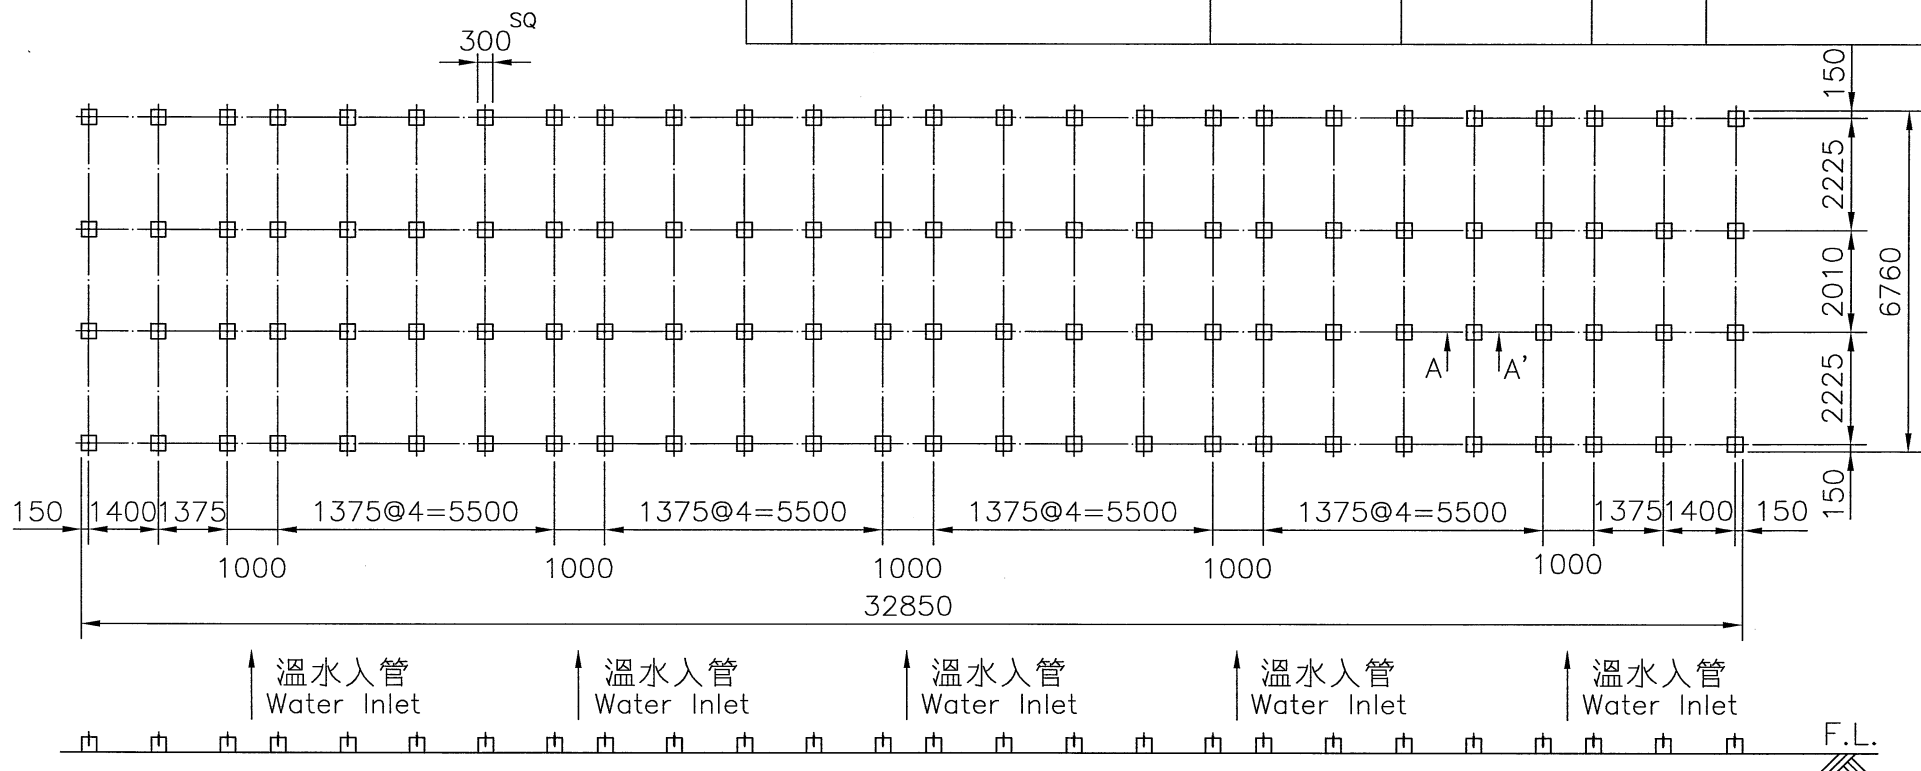

- 註：1. 本基礎台及尺寸，僅供客戶固定基礎螺栓施作參考。 4. 若需安裝避震器及防震鐵架，基礎施作注意事項，請洽本公司業務人員。  
 2. 基礎台高度之平面，水平公差為±2mm  
 3. 基礎台高度不包含保溫層及防水層。  
 5. (\*)設計基礎台高度，可依主管管徑調整高度。

ø1/2"x104支  
基礎螺栓

ANCHOR  
BOLTS

40  
\*300

A-A' SECTION S=1:15

F.L.

101-04  
B-LDCN1000C5.DWG

變更號碼	日期	變更	核對	核准	記 事 NOTE		
圖 名 TITLE	LDC-N-1000-C5						
	基礎圖 FOUNDATION						
核定	蕭 健 明			陳 信 宏	MM	1 / 150	100 05 19
校對	蕭 信 宏		製 圖	吳 建 志	圖 號 DWG NO.		
良機實業股份有限公司 LIANG CHI INDUSTRY CO., LTD.					81-114-10043		

C1-2-85-1