


項	名	稱	件	號	重	量	材	質	尺	寸	件	數

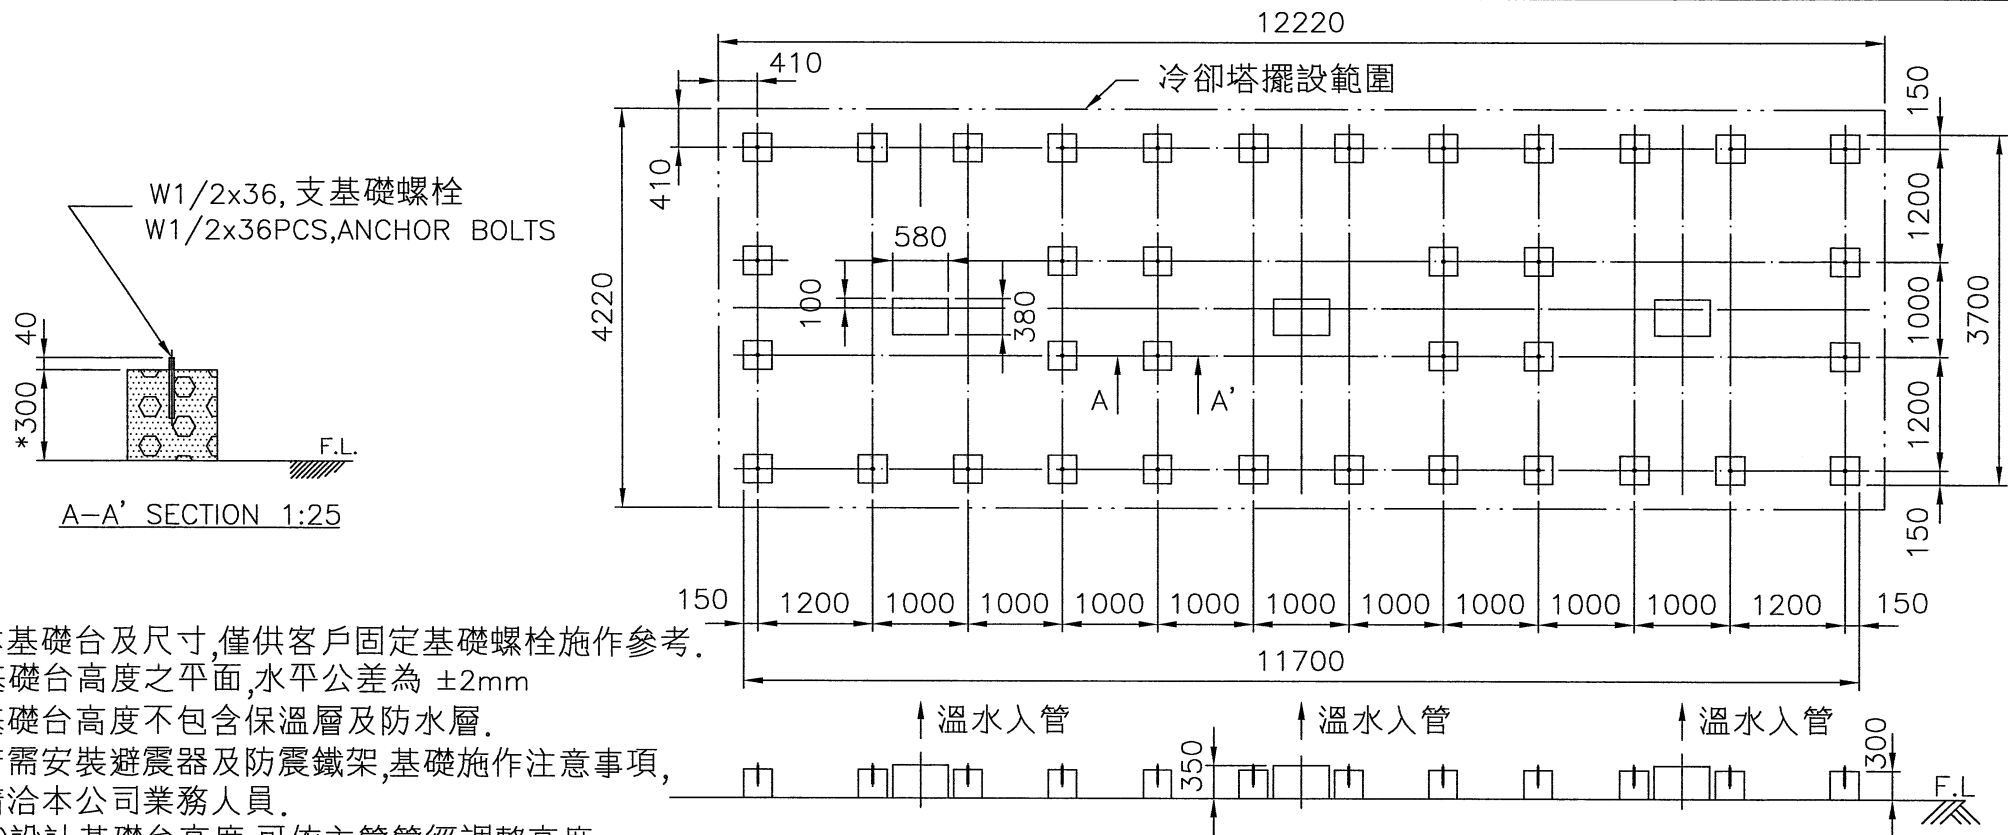

註:

- 1.本基礎台及尺寸,僅供客戶固定基礎螺栓施作參考.
- 2.基礎台高度之平面,水平公差為  $\pm 2\text{mm}$
- 3.基礎台高度不包含保溫層及防水層.
- 4.若需安裝避震器及防震鐵架,基礎施作注意事項,請洽本公司業務人員.
- 5.(\* )設計基礎台高度,可依主管管徑調整高度.

REMARK:

- 1.THIS FOUNDATION DRAWING IS FOR REFERENCE TO POSITION THE ANCHOR BOLTS WITHOUT ISOLATORS (SPRING MOUNTS).
- 2.THE LEVEL TOLERANCE OF FOUNDATION IS  $\pm 2\text{mm}$ .
- 3.THE HEIGHT OF FOUNDATION EXCLUDES THERMAL ISOLATOR AND WATER PROOF.
- 4.THIS DRAWING IS FOR NON-ISOLATOR TYPE FOUNDATION, FOR ISOLATOR TYPE FOUNDATION, PLEASE CONTACT YOUR LOCAL SALES ENGINEER FOR DETAILS.
- 5.(\* )THE DESIGN OF FOUNDATION HEIGHT CAN BE ADJUSTED ACCORDING TO THE DIAMETER OF MAINPIPE.

變更號碼	日 期	變 更	核 對	核 准	記 事 NOTE		
圖 名 TITLE	LDC-N-500-C3						
	基 礎 圖 FOUNDATION						
核 定	蕭 健 明				MM	1 / 80	106 · 5 · 5
校 對	潘信安		製 圖	陳 建 宏	圖 號 DWG NO.		
良機實業股份有限公司 LIANG CHI INDUSTRY CO., LTD.					103-08 B-LDCN500C3.DWG 81-114-0452		

C1-2-58