項	名稱	件號	重量	材質	尺寸	件數

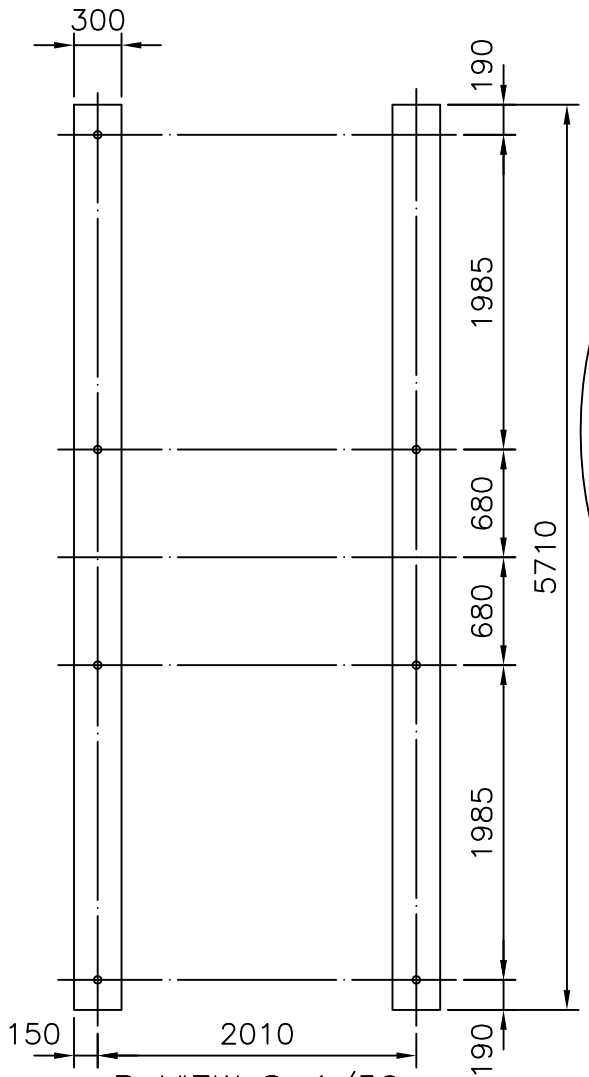

B VIEW S=1/50

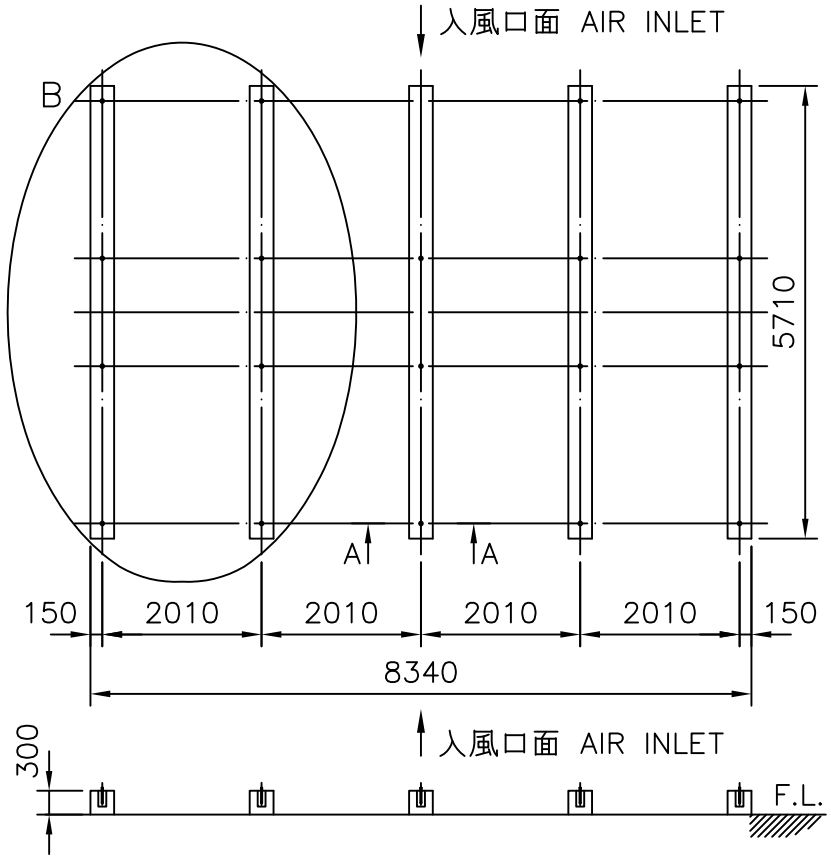

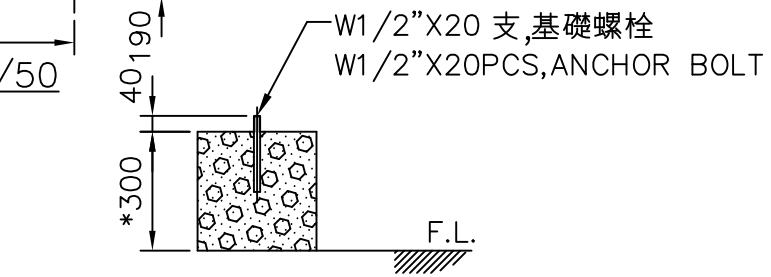

A-A SECTION S=1/20

註:
1. 本基礎台及尺寸,僅供客戶固定基礎螺栓施作參考.
2. 基礎台高度之平面,水平公差為±2mm.
3. 基礎台高度不包含保溫層及防水層.
4. 若需安裝避震器及防震鐵架,基礎施作注意事項,請洽本公司業務人員.
5.(*)設計基礎台高度,可依主管管徑調整高度.

REMARK:
1.THIS FOUNDATION DRAWING IS FOR REFERENCE TO POSITION THE ANCHOR BOLTS WITHOUT ISOLATORS (SPRING MOUNTS).
2.THE LEVEL TOLERANCE OF FOUNDATION IS ±2mm.
3.THE HEIGHT OF FOUNDATION EXCLUDES THERMAL ISOLATOR AND WATER PROOF.
4.THIS DRAWING IS FOR NON-ISOLATOR TYPE FOUNDATION, FOR ISOLATOR TYPE FOUNDATION , PLEASE CONTACT YOUR LOCAL SALES ENGINEER FOR DETAILS.
5.(*)THE DESIGN OF FOUNDATION HEIGHT CAN BE ADJUSTED ACCORDING TO THE DIAMETER OF MAINPIPE.

變更號碼	日期	變更	校對	核准	記事 NOTE
圖名 TITLE	LPC-375-7W-C2				
	基礎圖 FOUNDATION				
核定					MM 1/100 107.01.11
校對		製圖	陳彥鈞		圖號 DWG NO.

良機實業股份有限公司
LIANG CHI INDUSTRY CO., LTD.

102-03 B-SAS450C2.DWG
31-114-0227