



項	名	稱	件	號	重	量	材	質	尺	寸	件	數

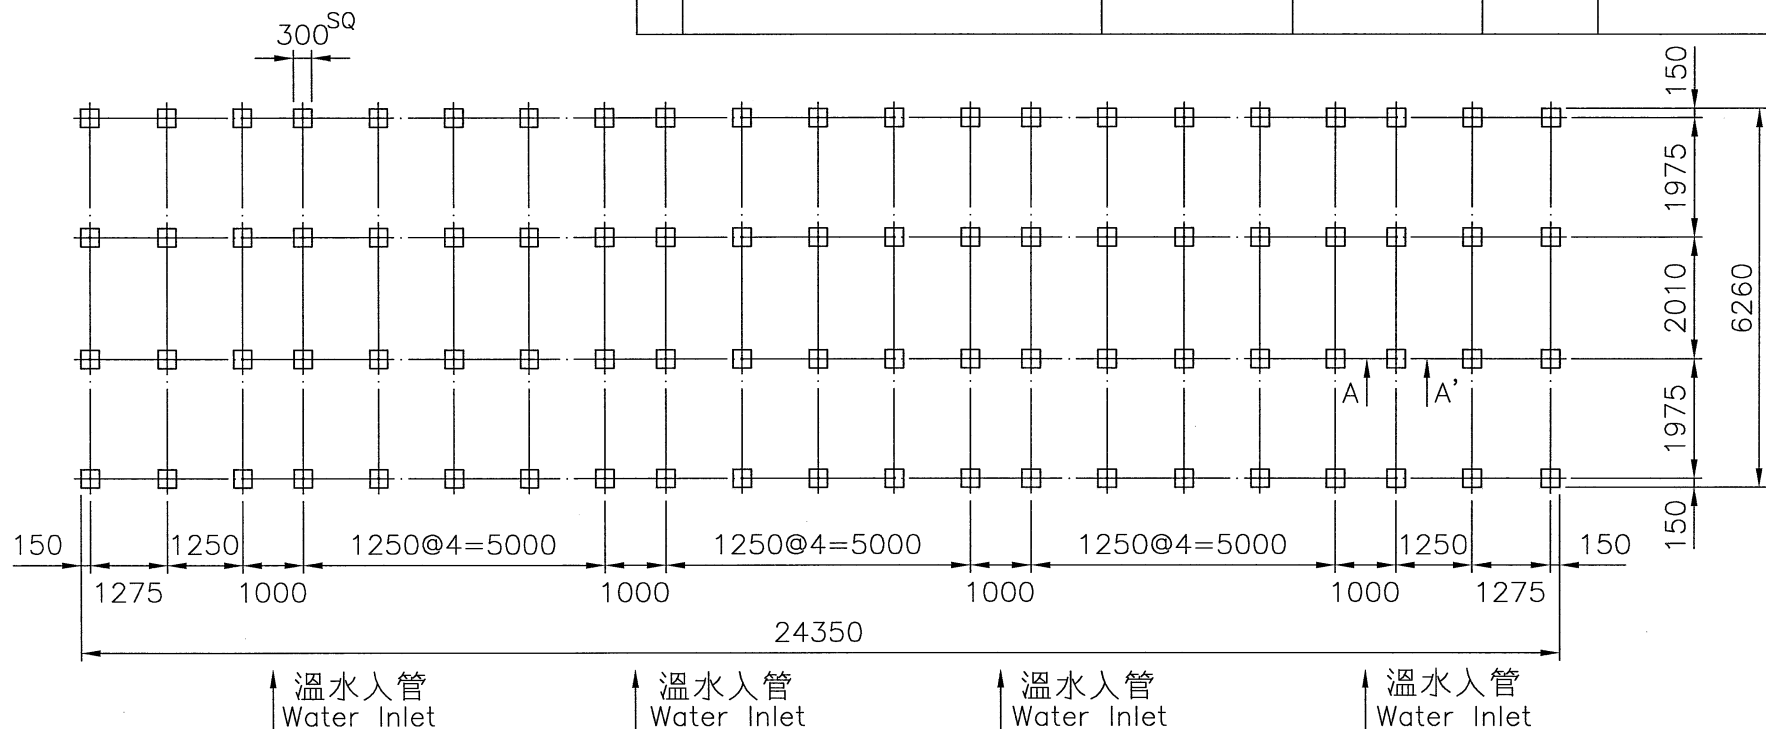

註: 1. 本基礎台及尺寸, 僅供客戶固定基礎螺栓施作參考.
 2. 基礎台高度之平面, 水平公差為 $\pm 2\text{mm}$
 3. 基礎台高度不包含保溫層及防水層.

4. 若需安裝避震器及防震鐵架, 基礎施作注意事項, 請洽本公司業務人員.
 5. (*) 設計基礎台高度, 可依主管管徑調整高度.

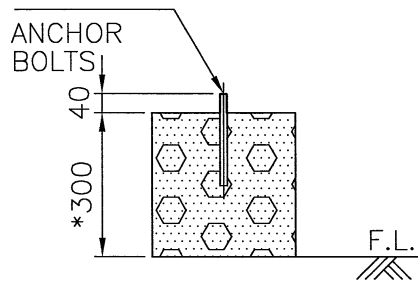

A-A' SECTION S=1:15

101-04
B-LDCN900C4.DWG

變更號碼	日期	變更	核對	核准	記 事 NOTE		
圖 名 TITLE	LDC-N-900-C4						
	基礎圖 FOUNDATION						
核定	蕭健明			陳信宏	MM	1 / 125	100 05 17
校對	潘信宏		製圖	吳建志	圖 號 DWG NO.		
良機實業股份有限公司 LIANG CHI INDUSTRY CO., LTD.					81-114-10036		

c1-2-79-1