


項	名	稱	件	號	重	量	材	質	尺	寸	件	數

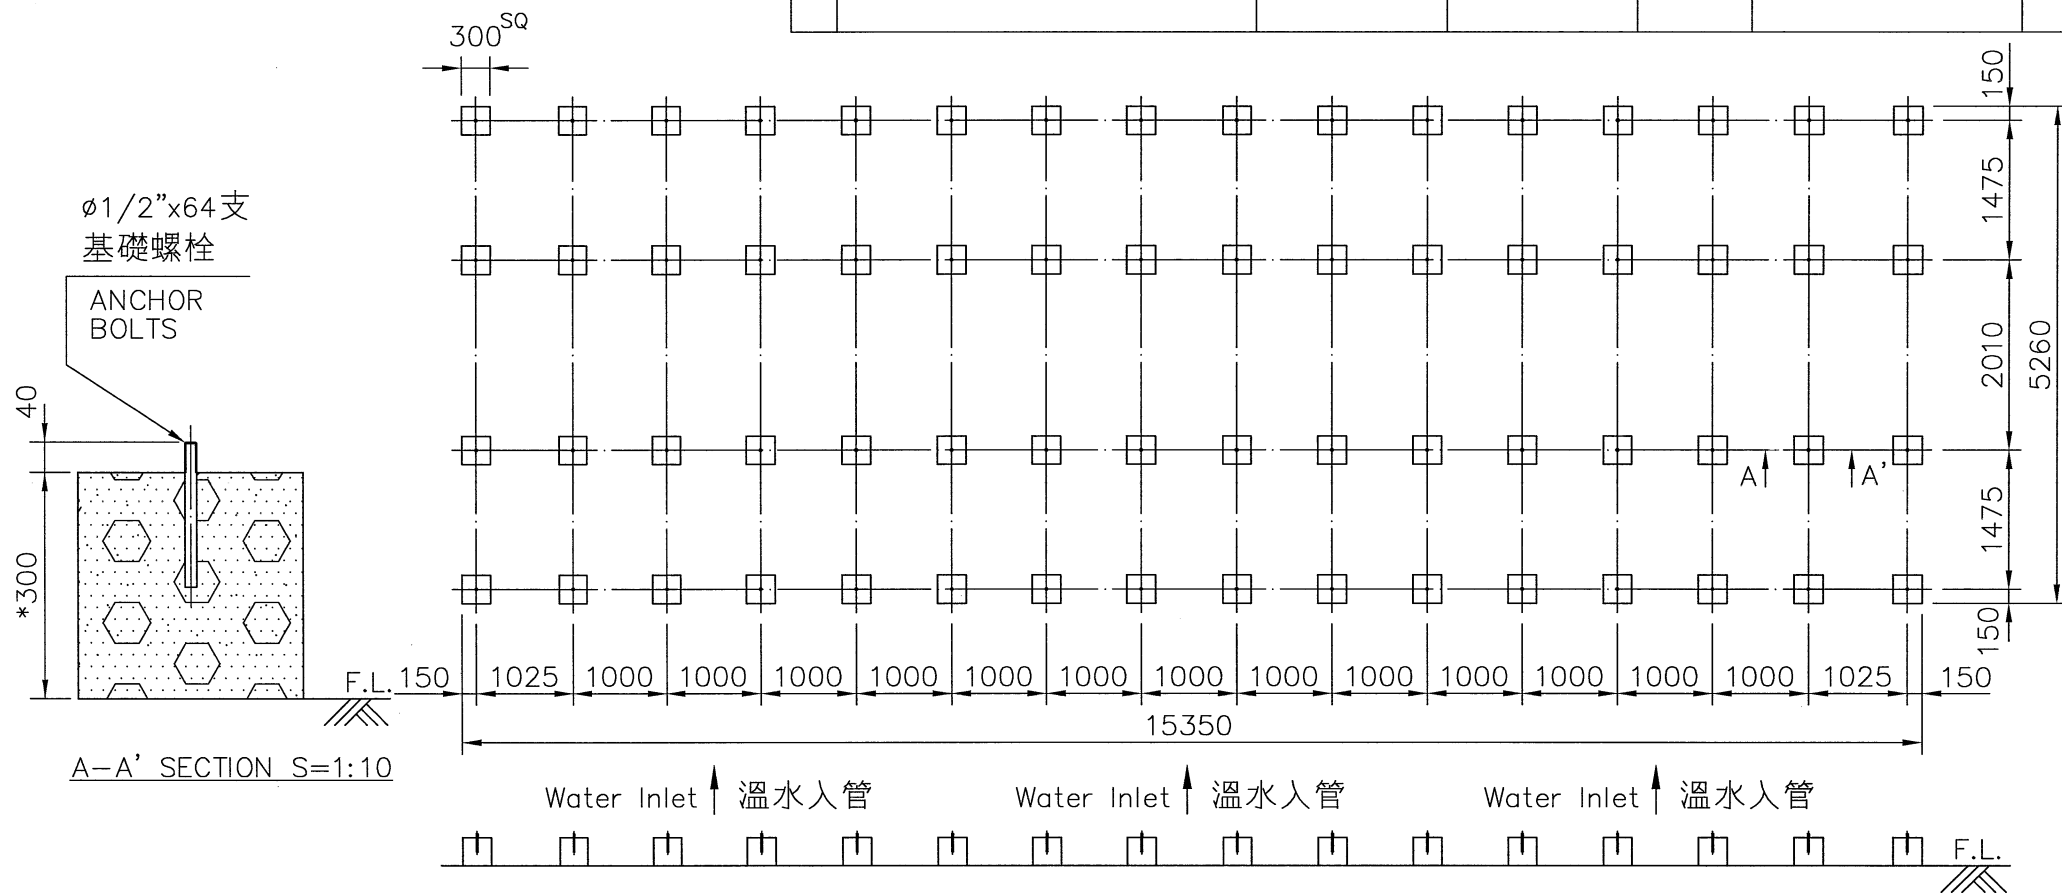

- 註: 1. 本基礎台及尺寸, 僅供客戶固定基礎螺栓施作參考。
 2. 基礎台高度之平面, 水平公差為±2mm
 3. 基礎台高度不包含保溫層及防水層。
 4. 若需安裝避震器及防震鐵架, 基礎施作注意事項, 請洽本公司業務人員。
 5. (*)設計基礎台高度, 可依主管管徑調整高度。

101-03
B-LDCN700C3.DWG

變更號碼		日 期	變 更	核 對	核 准	記 事 NOTE		
圖 名 TITLE		LDC-N-700-C3						
		基 礎 圖 FOUNDATION						
核 定	蕭 健 明			陳 佑 宏		MM	1 / 80	100 05 25
校 對	潘 信 榮		製 圖	吳 建 志		圖 號 DWG NO.		
良機實業股份有限公司 LIANG CHI INDUSTRY CO., LTD.						81-114-10024		

C1-2-68-1