


項	名 稱	件 號	重 量	材 質	尺 寸	件數

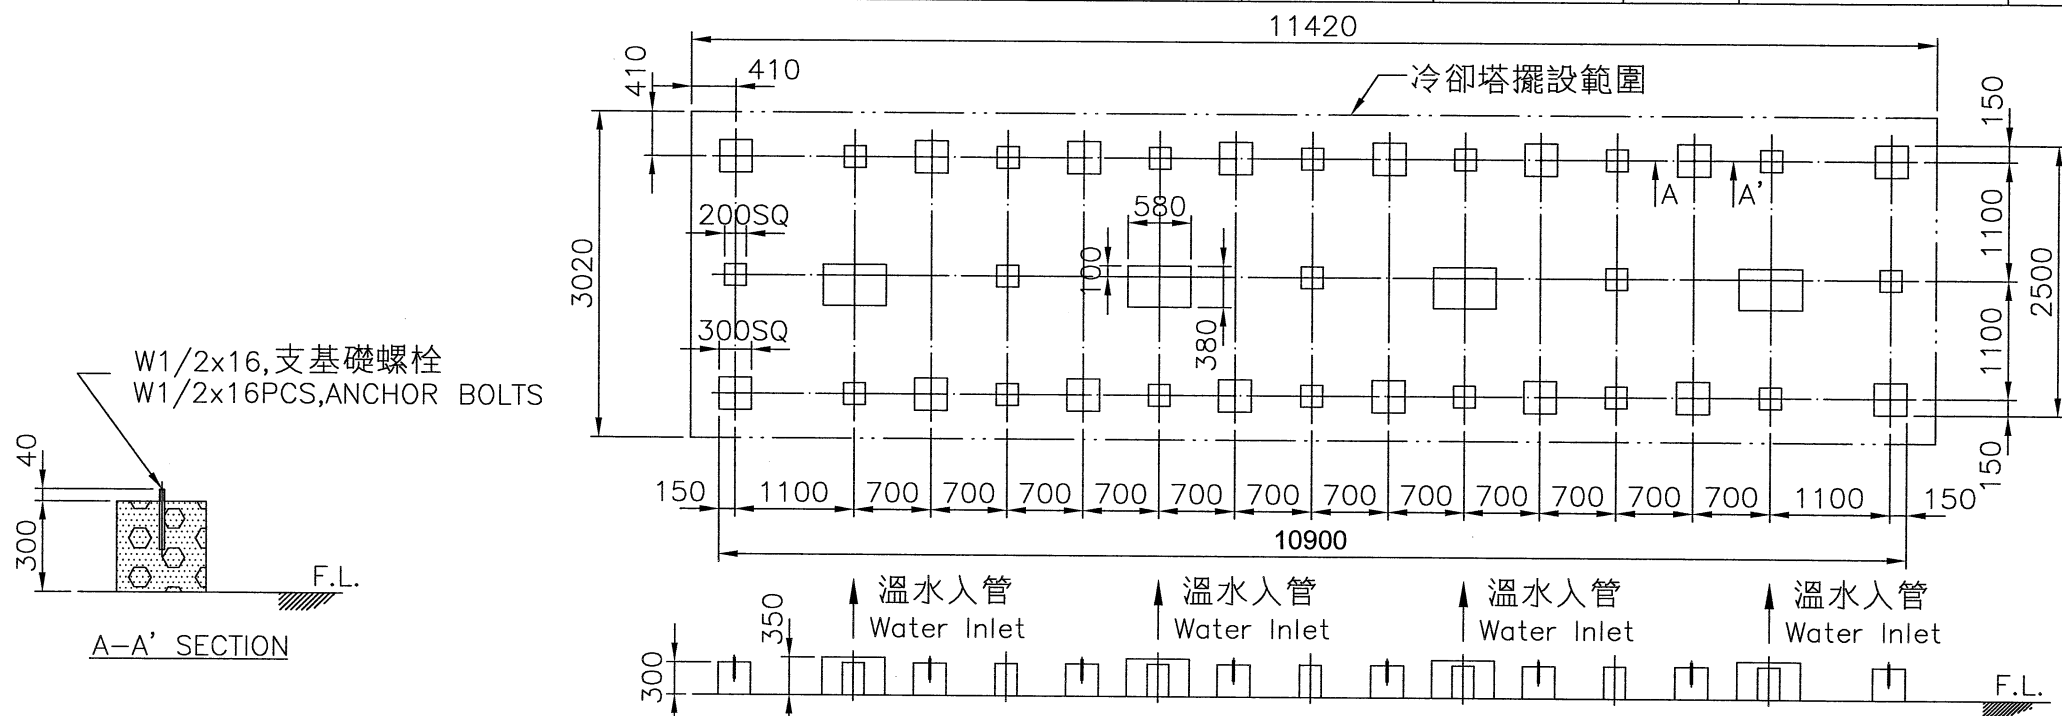

註：1. 本基礎台及尺寸，僅供客戶固定基礎螺栓施作參考
2. 基礎台高度之平面，水平公差為 $\pm 2\text{mm}$
3. 基礎台高度不包含保溫層及防水層。
4. 若需安裝避震器及防震鐵架，基礎施作注意事項，請洽本公司業務人員。

REMARK:

1. THIS FOUNDATION DRAWING IS FOR REFERENCE TO POSITION THE ANCHOR BOLTS WITHOUT ISOLATORS (SPRING MOUNTS).
2. THE LEVEL TOLERANCE OF FOUNDATION IS $\pm 2\text{mm}$.
3. THE HEIGHT OF FOUNDATION EXCLUDES THERMAL ISOLATOR AND WATER PROOF.
4. THIS DRAWING IS FOR NON-ISOLATOR TYPE FOUNDATION, FOR ISOLATOR TYPE FOUNDATION, PLEASE CONTACT YOUR LOCAL SALES ENGINEER FOR DETAILS.

變更號碼	日期	變更	校對	核准	記 事 NOTE		
圖 名 TITLE	LDC-N-250-C4						
	基礎圖 FOUNDATION						
核定	蕭健明				MM	1 / 70	106. 5 . 5
校對	潘信安		製圖	陳建宏	圖 號 DWG NO.		
良機實業股份有限公司 LIANG CHI INDUSTRY CO., LTD.					103-07 B-LDCN250C4.DWG 81-114-0433		

C1-2-39