



項	名	稱	件	號	重	量	材	質	尺	寸	件	數

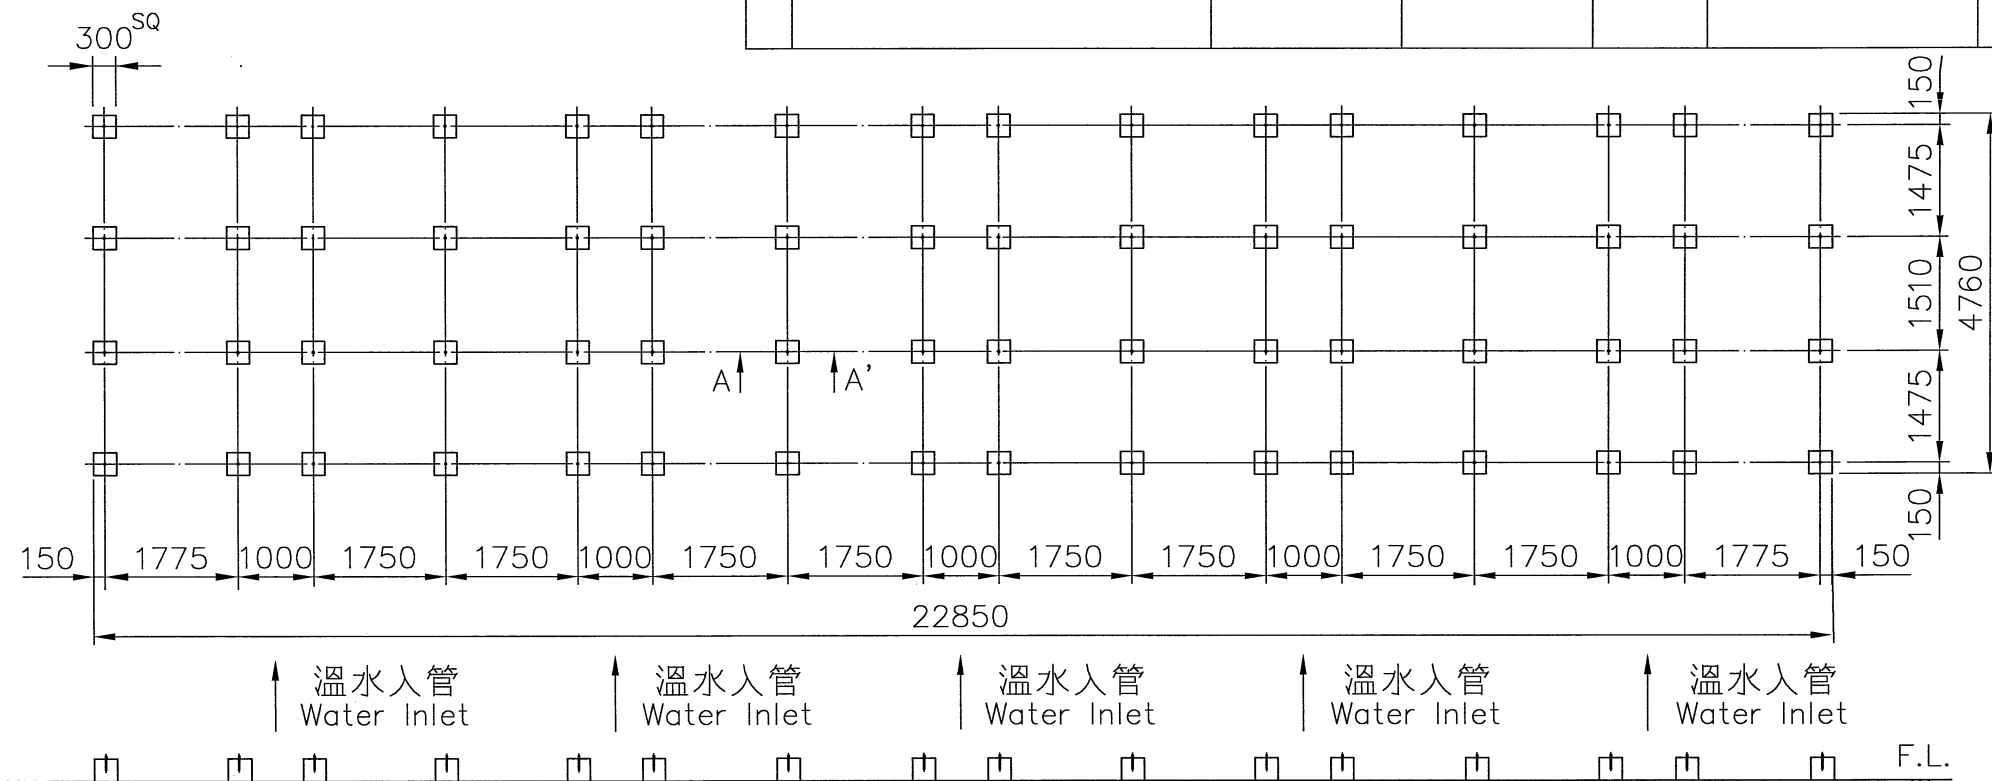

ø1/2"x64支
基礎螺栓

L TYPE ANCHOR
BOLTS

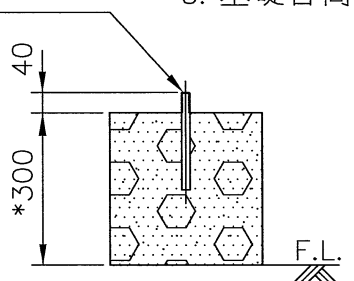

A-A' SECTION S=1:15

- 註: 1. 本基礎台及尺寸, 僅供客戶固定基礎螺栓施作參考. 4. 若需安裝避震器及防震鐵架, 基礎施作注意事項, 請洽本公司業務人員.
2. 基礎台高度之平面, 水平公差為±2mm
3. 基礎台高度不包含保溫層及防水層. 5.(*)設計基礎台高度, 可依主管管徑調整高度.

101-03

B-LDCN600C5.DWG

變更號碼	日期	變更	核對	核准	記 事 NOTE		
圖 名 TITLE	LDC-N-600-C5						
	基 礎 圖 FOUNDATION						
核定	蕭 健 明			陳 信 宏	MM	1 / 100	100 05 16
校對	蕭 信 宏		製 圖	吳 建 志	圖 號 DWG NO.		
良機實業股份有限公司 LIANG CHI INDUSTRY CO., LTD.					81-114-10021		

C1-2-65-1