項	名稱	件號	重量	材質	尺寸	件數

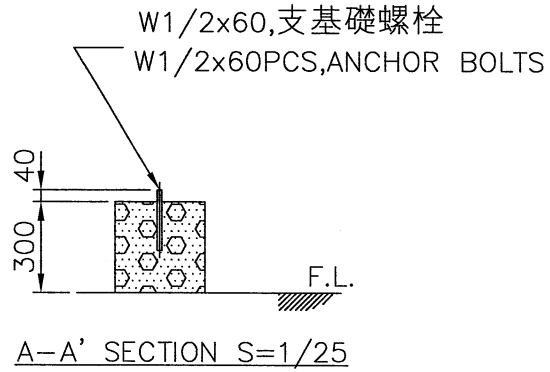

A–A' SECTION S=1/25

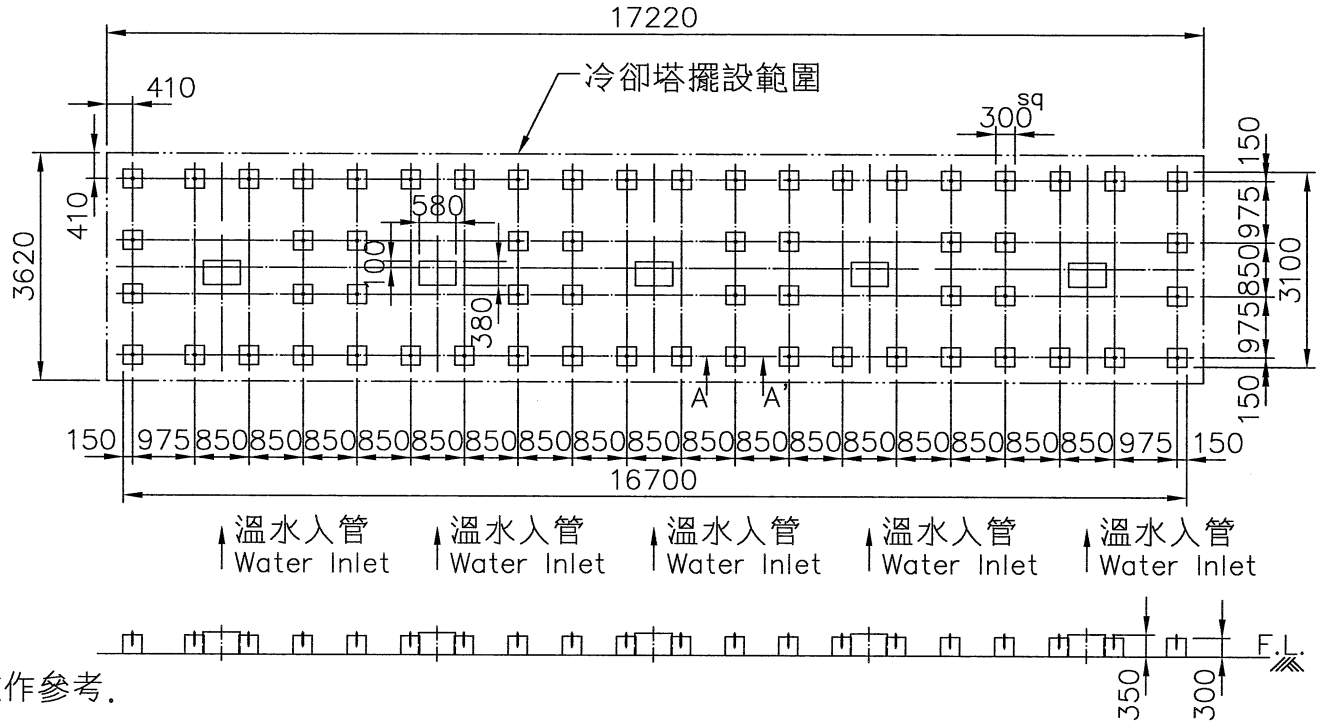

註: 1. 本基礎台及尺寸,僅供客戶固定基礎螺栓施作參考.
2. 基礎台高度之平面,水平公差為±2mm
3. 基礎台高度不包含保溫層及防水層.
4. 若需安裝避震器及防震鐵架,基礎施作注意事項,
請洽本公司業務人員.

REMARK:
1. THIS FOUNDATION DRAWING IS FOR REFERENCE TO POSITION THE ANCHOR BOLTS WITHOUT ISOLATORS(SPRING MOUNTS).
2. THE LEVEL TOLERANCE OF FOUNDATION IS ±2mm.
3. THE HEIGHT OF FOUNDATION EXCLUDES THERMAL ISOLATOR AND WATER PROOF.
4. THIS DRAWING IS FOR NON-ISOLATOR TYPE FOUNDATION, FOR ISOLATOR TYPE FOUNDATION , PLEASE CONTACT YOUR LOCAL SALES ENGINEER FOR DETAILS.

變更號碼	日期	變更	核對	核准	記事 NOTE
圖名 TITLE	LDC–N–350–C5				
	基礎圖 FOUNDATION				
核定	簫健明				MM 1/120 106·5·5
校對	潘信安	製圖	陳建宏		圖號 DWG NO.
良機實業股份有限公司 LIANG CHI INDUSTRY CO., LTD.					103–08 B–LDCN350C5.DWG 81–114–0444

c1-2-50