項	名　　稱	件　號	重　量	材 質	尺　　寸	件數

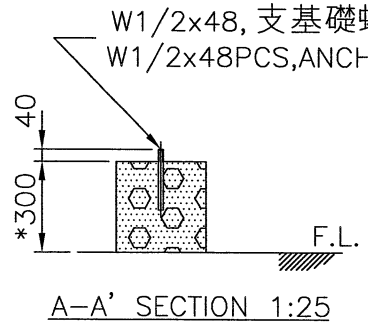

A–A' SECTION 1:25

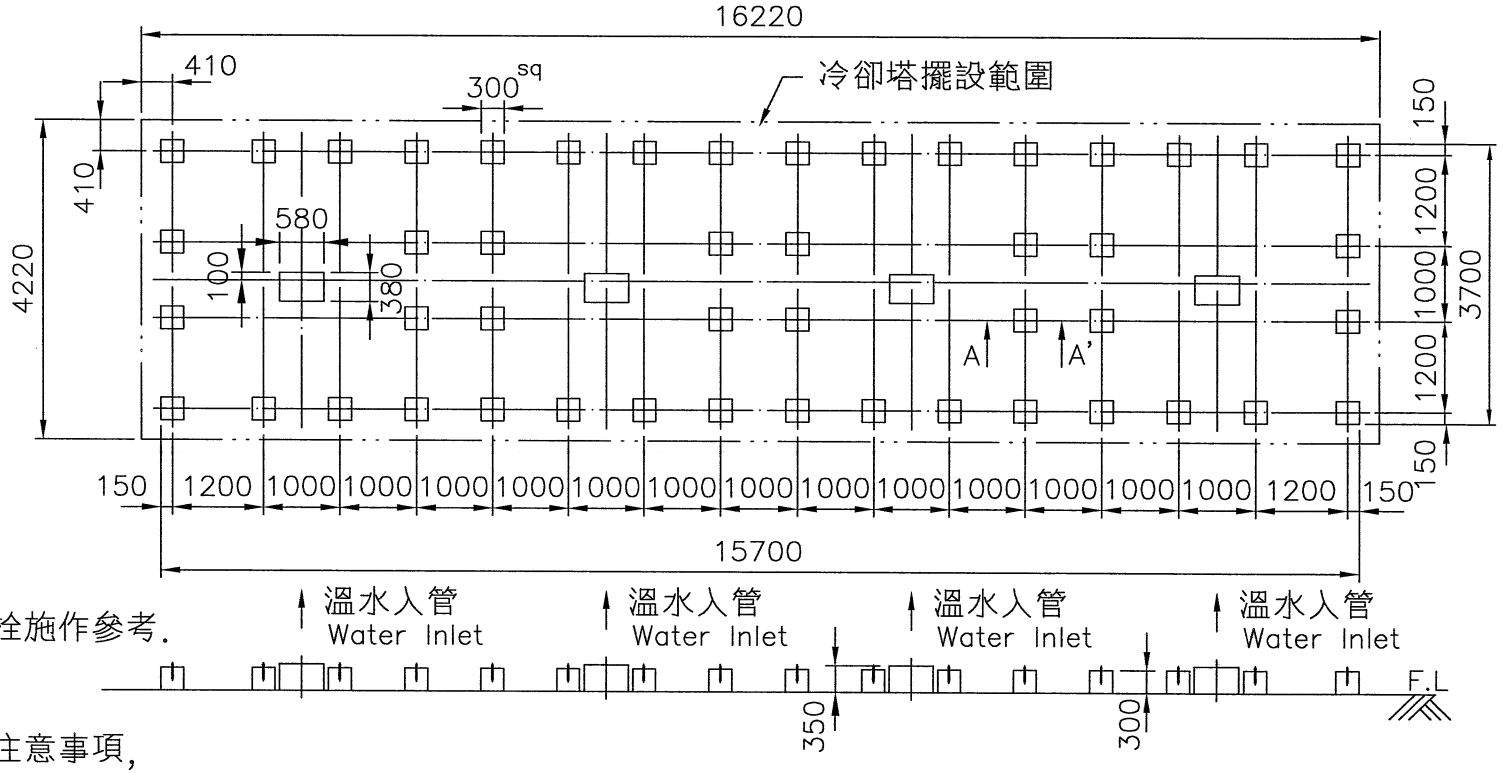

註:
1.本基礎台及尺寸,僅供客戶固定基礎螺栓施作參考.
2.基礎台高度之平面,水平公差為 ±2mm
3.基礎台高度不包含保溫層及防水層.
4.若需安裝避震器及防震鐵架,基礎施作注意事項,
請洽本公司業務人員.
5.(*)設計基礎台高度,可依主管管徑調整高度.

REMARK:
1.THIS FOUNDATION DRAWING IS FOR REFERENCE TO POSITION THE ANCHOR BOLTS WITHOUT ISOLATORS(SPRING MOUNTS).
2.THE LEVEL TOLERANCE OF FOUNDATION IS ±2mm.
3.THE HEIGHT OF FOUNDATION EXCLUDES THERMAL ISOLATOR AND WATER PROOF.
4.THIS DRAWING IS FOR NON–ISOLATOR TYPE FOUNDATION, FOR ISOLATOR TYPE FOUNDATION , PLEASE CONTACT YOUR LOCAL SALES ENGINEER FOR DETAILS.
5.(*)THE DESIGN OF FOUNDATION HEIGHT CAN BE ADJUSTED ACCORDING TO THE DIAMETER OF MAINPIPE.

變更號碼	日 期	變 更	核 對	核 准	記　　事 NOTE
圖 名 TITLE	LDC–N–500–C4 基 礎 圖 FOUNDATION				
核 定	蕭健明				MM　1/100　106·5·5
校 對	潘信安	製 圖	陳 建 宏		圖　　號 DWG NO.
良機實業股份有限公司 LIANG CHI INDUSTRY CO., LTD.					103–08 B–LDCN500C4.DWG 81–114–0453

c1-2-59