



項	名	稱	件	號	重	量	材	質	尺	寸	件	數

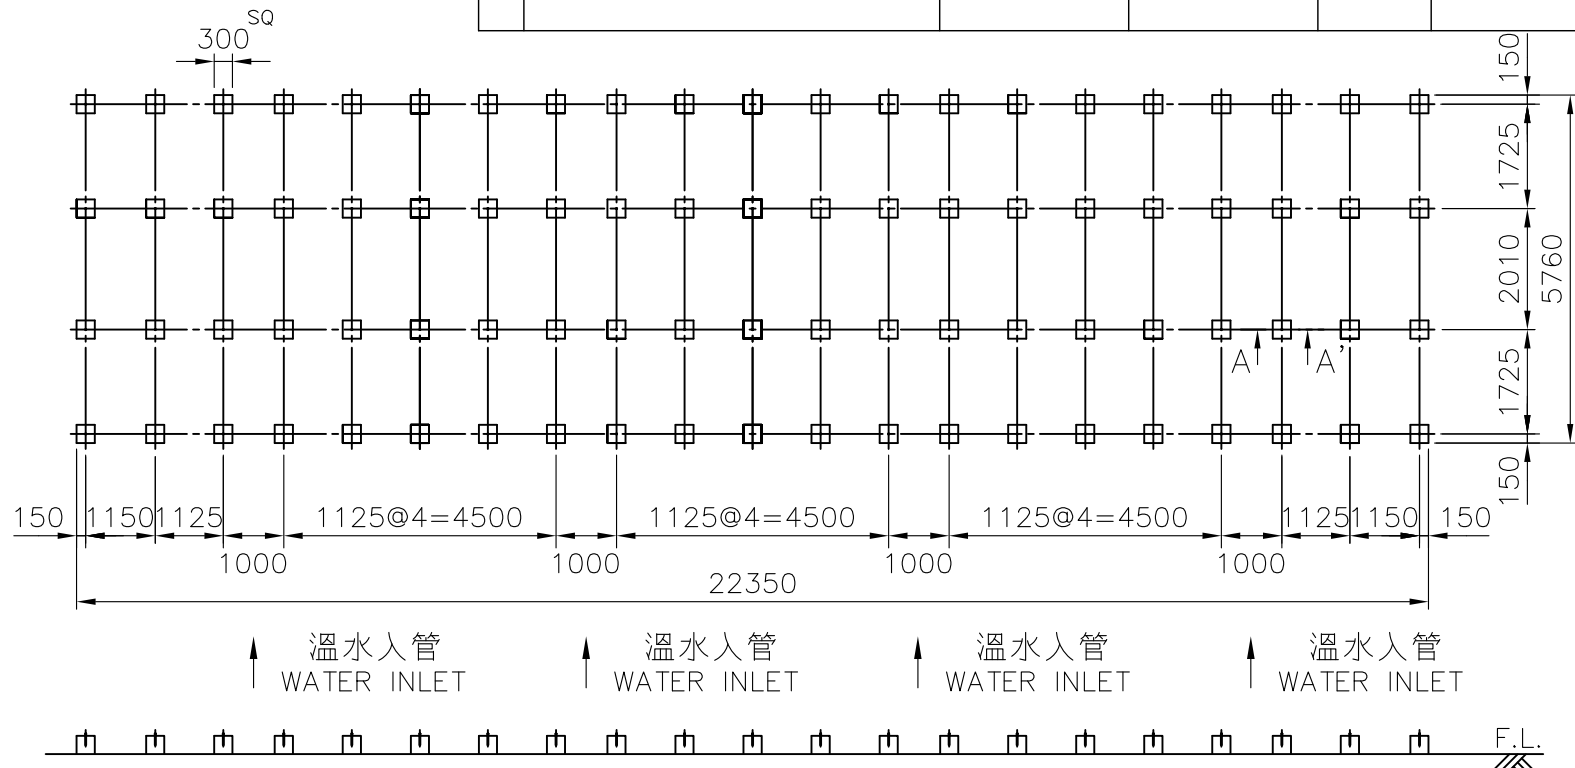

ø1/2"x84 支
基礎螺栓

ANCHOR
BOLTS

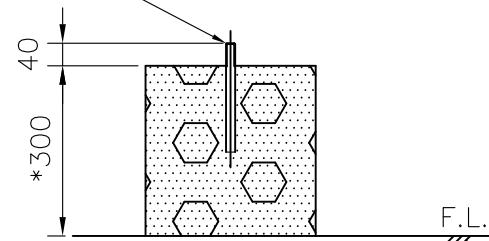

A-A' SECTION S=1:10

101-03
B-LDCN800C4.DWG

- 註：1. 本基礎台及尺寸,僅供客戶固定基礎螺栓施作參考. 4. 若需安裝避震器及防震鐵架,基礎施作注意事項,請洽本公司業務人員.
2. 基礎台高度之平面,水平公差為±2mm
3. 基礎台高度不包含保溫層及防水層. 5.(*)設計基礎台高度,可依主管管徑調整高度.

變更號碼	日 期	變 更	核 對	核 准	記 事 NOTE		
圖 名 TITLE	LDC-N-800-C4						
	基礎圖 FOUNDATION						
核 定					MM	1 /125	115. 1.23
校 對			製 圖		圖 號 DWG NO.		
良機實業股份有限公司 LIANG CHI INDUSTRY CO., LTD.					81-114-10031		